



ΕΦΗΜΕΡΙΣ ΤΗΣ ΚΥΒΕΡΝΗΣΕΩΣ

ΤΗΣ ΕΛΛΗΝΙΚΗΣ ΔΗΜΟΚΡΑΤΙΑΣ

ΤΕΥΧΟΣ ΤΕΤΑΡΤΟ Αρ. Φύλλου 608

12 Ιουλίου 2004

ΠΕΡΙΕΧΟΜΕΝΑ

ΑΠΟΦΑΣΕΙΣ

Αριθ. οικ. 8457/306/04 (1)

Τροποποίηση του ρυμοτομικού σχεδίου Πετρούπολης Ν. Αττικής στο Ο.Τ. 58.

Ο ΝΟΜΑΡΧΗΣ ΑΘΗΝΩΝ

Έχοντας υπόψη:

1.Τις διατάξεις του από 17.7.1923 Ν. Δ/τος και ειδικότερα τα άρθρα 1, 3, 7 και 70 αυτού, όπως μεταγενέστερα τροποποιήθησαν και συμπληρώθησαν.

2. Τις διατάξεις του Π.Δ/τος 14/27.7.1999 (ΦΕΚ 580Δ/1999) και ειδικότερα τα άρθρα 152, 153, 154 και 159.

3. Τις διατάξεις των Ιδρυτικών Νόμων της Νομαρχιακής Αυτ/σης Ν. 2218/1994 (ΦΕΚ 90/Α/1994).

4. Τις διατάξεις του Π.Δ/τος 30/1996 (ΦΕΚ 21/Α/1996) «Κώδικας Νομαρχιακής Αυτ/σης», όπως τροποποιήθηκε και ισχύει σήμερα.

5. Τις διατάξεις του Ισχύοντος Οργανισμού Εσωτερικής Οργάνωσης και λειτουργίας των Υπηρεσιών της Νομ. Αυτ/σης Αθηνών (ΦΕΚ 1262/Β/31.12.1997), όπως τροποποιήθηκε και συμπληρώθηκε (ΦΕΚ 724/Β/6.6.2003) και ισχύει σήμερα (ΦΕΚ 769/Β/13.6.2003).

6.Τις διατάξεις του άρθρου 29 του Ν.2831/2000 (ΦΕΚ 140/Α), όπως αντικαταστάθηκαν με το άρθρο 10 του Ν. 3044/26.8.2002 (ΦΕΚ 197/Α).

7. Τις διατάξεις του άρθρου 29 του Ν.1558/1985, όπως προστέθηκαν με το άρθρο 27 του Ν. 2081/1992 (ΦΕΚ 154/Α), σύμφωνα με τις οποίες από τις διατάξεις αυτής της απόφασης δεν προκαλείται δαπάνη σε βάρος του κρατικού προϋπολογισμού και του προϋπολογισμού του Δήμου.

8. Τις διατάξεις του άρθρου 69 του 30/1996 Π.Δ/τος (ΦΕΚ 21/Α/1996), όπως τροποποιήθηκε και ισχύει, σύμφωνα με τις οποίες επιτρέπεται, κατά αυτής της απόφασης, η υποβολή προσφυγής στον Γ.Γ. της Περιφέρειας, μόνον για παράβαση Νόμου και σε προθεσμία τριάντα (30) ημερών από την δημοσίευση σε ΦΕΚ.

9. Την με αρ. οικ. 2639/10.3.2004 απόφαση Νομάρχη Αθηνών.

10. Την υπ' αρ. 143/2003 απόφαση του Δημοτικού Συμβουλίου.

11. Την υπ' αρ. 8/2004 (θέμα 1) γνωμοδότηση του Συμβουλίου ΧΟΠ του Νομαρχιακού Τομέα Δυτικής Αθήνας, αποφασίζει:

Εγκρίνει την τροποποίηση στο Ο.Τ. 58Α Δήμου Πετρούπολης με την έγκριση της ιδιωτικής οδού Ζαλόγγου πλάτους 8.00 μέτρων από την οδό Μ. Αλεξάνδρου μέχρι την οδό Ελαιών, όπως αναλυτικά φαίνεται στο από Δεκέμβριο 2002 τοπογραφικό σχεδιάγραμμα σε κλίμακα 1:500 που συνέταξε η τεχνική υπηρεσία του Δήμου Πετρούπολης θεωρήθηκε από την Υπηρεσία μας και συνοπτικό της αντίτυπο θα δημοσιευθεί με αυτή την απόφαση.

Η απόφαση αυτή να δημοσιευθεί στην Εφημερίδα της Κυβέρνησης με το συνοδευτικό της σχεδιάγραμμα.

Αιγάλεω, 1 Ιουνίου 2004

Ο Νομάρχης


Ι. ΣΓΟΥΡΟΣ

ΚΤΗΜΑΤΟΛΟΓΙΚΟΣ ΠΙΝΑΚΑΣ

ΠΙΝΑΚΑΣ ΙΔΙΟΚΤΗΣΙΩΝ

Α/Α	ΟΝΟΜ/ΜΟ	ΑΡΙΘΜΟΣ ΙΔΙΟΚΤΗΣΙΑΣ	ΔΙΕΥΘΥΝΣΗ ΚΑΤΟΙΚΙΑΣ	ΠΑΡΑΤΗΡΗΣΕΙΣ
1	ΔΟΥΖΗ ΘΕΟΔΩΡΑ	1	ΖΑΛΟΓΓΟΥ 1	
2	ΓΑΥΚΟΥ ΕΛΕΝΗ	2	ΚΟΛΟΚΟΤΡΩΝΗ 6 ΠΕΤΡΟΥΠΟΛΗ	
3	ΠΑΡΛΑ ΕΡΟΥΛΙΑ	3	ΖΑΛΟΓΓΟΥ 5	
4	ΜΟΥΚΑ	4	ΖΑΛΟΓΓΟΥ 7	
5	ΑΓΝΩΣΤΟΥ	5		
6	ΠΑΠΠΑ ΓΕΩΡΓΙΟΥ	6	ΖΑΛΟΓΓΟΥ 6	
7	ΠΑΝΑΓΙΩΤΟΠΟΥΛΟΥ Θ	7	ΑΓ. ΛΑΥΡΑΣ 4 ΠΕΤΡΟΥΠΟΛΗ	
8	ΚΑΛΕΜΗΣ ΙΩΑΝΝΗΣ	8	ΖΑΛΟΓΓΟΥ 2	

ΕΘΝΙΚΟ ΤΥΠΟΓΡΑΦΕΙΟ
Για τεχνικούς λόγους στο σχεδιάγραμμα έγινε σμίκρυνση κατά ποσοστό 39 %

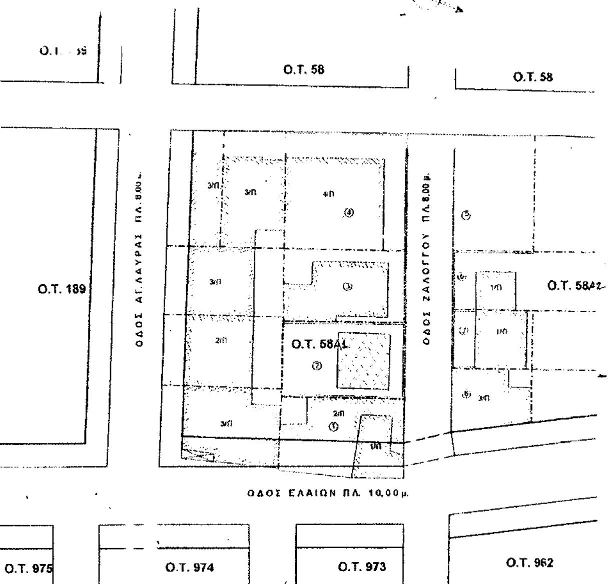

ΔΗΜΟΣ ΠΕΤΡΟΥΠΟΛΗΣ
ΤΕΧΝΙΚΗ ΥΠΗΡΕΣΙΑ
ΤΙΤΛΟΣ: ΤΟΠΟΓΡΑΦΙΚΟ ΔΙΑΓΡΑΜΜΑ ΚΑΙ ΚΤΗΜΑΤΟΛΟΓΙΚΟΣ ΠΙΝΑΚΑΣ
ΘΕΜΑ: ΤΡΟΠΟΠΟΙΗΣΗ ΣΧΕΔΙΟΥ ΠΟΛΗΣ ΣΤΟ Ο.Τ. 58 ΓΙΑ ΤΗΝ ΕΓΚΡΙΣΗ ΤΗΣ ΟΔΟΥ ΖΑΛΟΓΓΟΥ

ΟΜΑΔΑ ΜΕΛΕΤΗΣ	ΟΡΟΙ ΜΕΛΕΤΗΣ
	ΔΙΑΤΑΓΜΑ ΡΥΜΟΤΟΜΙΑΣ: 8-1-55 ΕΜΒΑΔΟΝ : 200 ΠΡΟΣΩΠΟ : 10 ΠΟΣΟΣΤΟ ΚΑΛΥΨΗΣ : 70 ΣΥΝΤΕΛΕΣΤΗΣ ΔΟΜΗΣΗΣ : 1,60

ΣΥΝΤΑΞΗ	ΕΛΕΓΧΟΣ	ΚΛΙΜΑΚΑ	ΠΙΝΑΚΙΔΑ
		1/500	
		ΧΡΟΝΟΣ	
		ΔΕΚΕΜΒΡΙΟΣ 2002	

ΘΕΩΡΗΣΗ	ΕΓΚΡΙΣΗ ΕΠΙΒΛΕΠΟΥΣΑΣ ΥΠΗΡΕΣΙΑΣ
ΝΟΜΑΡΧΙΑΚΗ ΑΥΤΟΔΙΟΙΚΗΣΗ ΑΘΗΝΩΝ-ΠΕΙΡΑΙΩΣ ΝΟΜΑΡΧΙΑ ΑΘΗΝΩΝ ΤΟΜΕΑΣ ΔΥΤΙΚΟΣ Δ/ΝΣΗ ΠΟΛΕΟΔΟΜΙΑΣ Συνοδεύει την υπ' αριθ. 8457/306/04 Απόφαση περί τροποποίησης ... οδού Ζαλόγγου Ο.Τ. 58Α Αθήνα 01.06.2004 Ο ΝΟΜΑΡΧΗΣ Ι. ΣΤΟΥΡΑΣ	... 23-6-04 ... 23-6-04 ΕΛΛΗΝΙΚΗ ΔΗΜΟΚΡΑΤΙΑ ΝΟΜΑΡΧΙΑ ΑΘΗΝΩΝ ΤΟΜΕΑΣ ΔΥΤΙΚΟΣ

Αριθ. 12273/125/02 (2)

Τροποποίηση του Ρυμοτομικού Σχεδίου του Δήμου Αγίου Δημητρίου Ν. Αττικής στο Ο.Τ. 1143 με έγκριση της ιδιωτικής οδού Νικοπούλου σε εγκεκριμένη οδό.

Ο ΝΟΜΑΡΧΗΣ ΑΘΗΝΩΝ

Έχοντας υπόψη:

1. Τις διατάξεις του Ν.δ/τος της 17.7.1923, όπως μεταγενέστερα τροποποιήθηκαν και συμπληρώθηκαν και ειδικότερα τα άρθρα 3 και 70.

2. Τις διατάξεις του Ν. 1577/1985 (ΦΕΚ 240Α) και ειδικότερα του άρθρου 34.

3. Τις διατάξεις του κώδικα Βασικής Πολεοδομικής Νομοθεσίας (ΦΕΚ 580 Δ΄/1999) και ειδικότερα τα άρθρα 152 παρ. 6, 154.

4. Τις διατάξεις των ιδρυτικών νόμων της Νομαρχιακής αυτοδιοίκησης Ν. 2218/1994 (ΦΕΚ 90Α/1994) και Ν. 2240/1994 (ΦΕΚ 153Α/1994).

5. Τις διατάξεις του Π.Δ/τος 30/1996 (ΦΕΚ 21Α΄/1996) «Κώδικας Νομαρχιακής Αυτοδιοίκησης», όπως τροποποιήθηκε και ισχύει σήμερα.

6. Τις διατάξεις του αρ. 29Α του Ν.1558/1985, όπως προστέθηκε με το αρ. 27 του Ν. 2081/1992 (ΦΕΚ154Α΄) και το γεγονός ότι από τις διατάξεις της παρούσας απόφασης δεν προκαλείται δαπάνη σε βάρος του προϋπολογισμού του Δήμου.

7. Τις διατάξεις του άρθρου 29 του Ν. 2831/2000 (ΦΕΚ 140 Α΄) όπως αντικαταστάθηκαν από το άρθρο 10 του Ν. 3044/26.8.2002 (ΦΕΚ 197Α).

8. Τον ισχύοντα οργανισμό Εσωτερικής Οργάνωσης και Λειτουργίας των Υπηρεσιών της Νομαρχιακής Αυτοδιοίκησης Αθηνών - Πειραιώς Νομαρχίας Αθηνών (ΦΕΚ 1262Β΄/31.12.1997), όπως τροποποιήθηκε και ισχύει (ΦΕΚ 724Β/2003 και συμπληρώθηκε με την απόφαση 30763/2003 ΦΕΚ 769Β/13.6.2003.

9. Τη συγκρότηση των Σ.Χ.Ο.Π. των Δ/νσεων Πολεοδομίας με την υπ' αριθμ. 34/30.5.2002 απόφαση Νομαρχιακού Συμβουλίου Αθηνών.

10. Το εγκριτικό Δ/γμα ρυμοτομίας του Δήμου ΦΕΚ 31Δ/20.1.1972.

11. Την με αρ. 380/2001 απόφαση Δημοτικού Συμβουλίου και την 118/2003 απόφαση.

12. Το με αριθμ. 4 πρακτικό της από 19.5.2004 γνωμοδότησης του Σ.Χ.Ο.Π. του Νομαρχιακού Τομέα Νότιας Αθήνας.

13. Τα νόμιμα δικαιολογητικά που περιέχονται στο φάκελο, αποφασίζουμε:

Κατά πλειοψηφία

1. Τροποποίηση του Ρυμοτομικού Σχεδίου του Δήμου Αγίου Δημητρίου στο Ο.Τ. 1143 με έγκριση της ιδιωτικής οδού Νικοπούλου σε εγκεκριμένη οδό.

2. Η ισχύς της παρούσας απόφασης αρχίζει από την ημερομηνία δημοσίευσης της στην εφημερίδα της Κυβέρνησης.

Επιτρέπεται η υποβολή προσφυγής στον Γενικό Γραμματέα Περιφέρειας, μόνο για παράβαση Νόμου σύμφωνα με τις διατάξεις του άρθρου 69 του Π.Δ. 30/1996 (ΦΕΚ 21Α/1996) όπως τροποποιήθηκε και ισχύει σε προθεσμία 30 ημερών από τη δημοσίευση της Κυβερνήσεως.

Η απόφαση αυτή να δημοσιευθεί στην Εφημερίδα της Κυβερνήσεως.

Αργυρούπολη, 1 Ιουνίου 2004

Ο Νομάρχης

ΙΩΑΝΝΗΣ ΣΓΟΥΡΟΣ

ΤΟΠΟΓΡΑΦΙΚΟ ΔΙΑΓΡΑΜΜΑ
Ο.Τ. 1143
ΑΓ. ΔΗΜΗΤΡΙΟΣ
κλ.: 1:500

ΟΡΟΙ ΔΟΜΗΣΗΣ
Δ/γμα 20-1-72 ΦΕΚ 31Δ/72
Επαν/ση 13-9-83 ΦΕΚ 502Δ/83
Ε=300
Π=12
Παρεκκλίσεις 11-2-72
Ε=150
π=5
Γ.Ο.Κ./73
Ε=400
6=12
Σ.Δ.=1,40 (σύμφωνα σύστ. Π.Ε. κάλυψη 40%)
Όροφοι Υψη – Κάλυψη: ΓΟΚ

ΕΛΕΝΗ ΡΟΥΛΙΑΝΗ

αρ. σημείου	X	Y	H
Σ1	4724,70	1459,[illegible]	[illegible]
Σ2	4759,46	1451,66	148,92
Σ3	4791,45	1456,96	[illegible]
1	[illegible]	1459,[illegible]	[illegible]
2	47[illegible],45	1461,66	150,7
52	4734,52	1451,67	150,[illegible]
36	4745,24	1451,[illegible]	149,8
[illegible]	475[illegible]	1451,82	149,3
42	4760,26	1451,92	148,7
52	4761,30	1460,0[illegible]	[illegible]
49	4778,30	1466,2[illegible]	[illegible]
76	4792,55	1456,6[illegible]	[illegible]
68	4785,06	1405,4[illegible]	142,[illegible]
63	4785,44	1490,32	146,[illegible]
6	4743,11	1444,84	151,[illegible]
12	4707,27	1403,14	148,3
14	4717,93	1448,30	149,7
47	4784,[illegible]	1452,42	144,9
48	4784,44	1460,24	145,4


Ο.Τ. 1146
Ο.Τ. 1139
Ο.Τ. 1145
Ο.Τ. 1144
Ο.Τ. 1142
Ο.Τ. 1161
Ο.Τ. 1168
Ο.Τ. 1160
ΟΔΟΣ ΔΗΛΟΥ πλ. 8.00m Τ.Ε. 4024/74
Ρ. ΘΥΜΝΗΣ (πρώην) πλ. 10,00m Τ.Ε. 1566/72
ΚΑΠΕΤΑΝΑΚΗ
ΟΔΟΣ ΑΠΟΛΛΩΝΟΣ πλ. 8.00m
ΟΔΟΣ ΜΥΛΟΠΟΤΑΜΟΥ πλ. 8.0m Τ.Ε. 4024/74
ΟΔΟΣ ΨΗΛΟΡΕΙΤΗ πλ. 8.00m Τ.Ε. 4098/74
ΟΔΟΣ ΜΟΣΧΟΠΟΥΛΟΥ πλ. 8.00m
Τ.Ε. 565/72


ΕΘΝΙΚΟ ΤΥΠΟΓΡΑΦΕΙΟ
Για τεχνικούς λόγους στο σχεδιάγραμμα έγινε σμίκρυνση κατά ποσοστό 33 %

ΚΤΗΜΑΤΟΛΟΓΙΚΟΣ ΠΙΝΑΚΑΣ

α/α	Ιδιοκτήτης	Διεύθυνση
1)	Φερεντίνος Φώτης	Καπετανάκη 30 - Αγ. Δημήτριος
2)	Σουλελές Γεώργιος	Καπετανάκη [illegible] "
3)	Χατζή Δήμητρα	Παλ[illegible] 7 - Περιστέρι
	Χατζή Μαρία	"
	Χατζή Χαρίκλεια	"
4)	Ροβατσου Αθανασία	Νικοπούλου [illegible] - Αγ. Δημήτριος
5)	Χρυσός Μιχάλης	Νικοπούλου 5 κ Μυλοποτάμου 5 - Αγ. Δημήτριος
	Στεφλιγκας Χριστόφορος	"
6)	Κεκερής Παναγιώτης	Νικοπούλου 5 κ Μυλοποτάμου 7 - Αγ. Δημήτριος
	Κεκέρη Μαρία	"
7)	Ρόγα Καλλιόπη	Νικοπούλου 3 - Αγ. Δημήτριος
	Γιαννούλη Αλεξάνδρα	"
8)	Κόσσυβας Χρήστος	Καπετανάκη 31 - Αγ. Δημήτριος
	Κόσσυβα Σοφία	"
9)	Παπασπυρόπουλος Νικόλαος	Μυλοποτάμου 8 - Αγ. Δημήτριος
	Παπασπυρόπουλος Πέτρος	"
	Παπασπυρόπουλος Χρήστος	"
	Παπασπυρόπουλος Αθανάσιος	"
10)	Χάλαρης Γεώργιος	Μυλοποτάμου 6 - Αγ. Δημήτριος
	Γκουντσουβα Αγγελική	"
	Αράπη Χρυσούλα	
	Αγγελόπουλος Γ.	"
	Άνθης Γεώργιος	"
	Κουτσ[illegible] Γ.	"
	[illegible] Γεώργιος	"
	Ρέπανα Όλγα	"
	Καραϊσκος Β.	"
	Κόρδας Παναγιώτης	"
	Ξηροχειμώνα Νικολίτσα	"
	Αχιλλέως Αλέξανδρος	"
	Ανδρώνης Ιωάννης	"

Το παρόν σχέδιο είναι τ[illegible] αναρτηθέν και συνοδεύει την με αρ. 380/2001 απόφαση Δ.Σ.

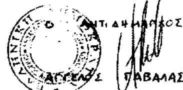

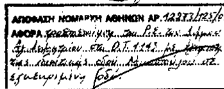
ΑΠΟΦΑΣΗ ΝΟΜΑΡΧΗ ΑΘΗΝΩΝ ΑΡ. 12273/1257/03
ΑΦΟΡΑ: Τροποποίηση του Ρ.Σ. του Δήμου Αγ. Δημητρίου στο Ο.Τ. 1143 με έγκριση της ιδιωτικής οδού Νικοπούλου ως εγκεκριμένης οδού


Ο ΝΟΜΑΡΧΗΣ ΑΘΗΝΩΝ
ΙΩΑΝΝΗΣ ΣΓΟΥΡΟΣ



ΕΛΛΗΝΙΚΗ ΔΗΜΟΚΡΑΤΙΑ
Ν.Α ΑΘΗΝΩΝ – ΠΕΙΡΑΙΑ
ΝΟΜΑΡΧΙΑ ΑΘΗΝΩΝ
ΤΟΜΕΑΣ ΚΕΝΤΡΙΚΗΣ ΑΘΗΝΑΣ
Δ/ΝΣΗ ΠΟΛΕΟΔΟΜΙΑΣ & ΠΕΡΙΒΑΛΛΟΝΤΟΣ

ΘΕΜΑ :
ΤΡΟΠΟΠΟΙΗΣΗ ΡΥΜΟΤΟΜΙΚΟΥ ΣΧΕΔΙΟΥ ΣΤΟ Ο.Τ. 1143 ΤΟΥ ΔΗΜΟΥ ΑΓ. ΔΗΜΗΤΡΙΟΥ
ΕΓΚΡΙΣΗ ΙΔΙΩΤ. ΟΔΟΥ ΝΙΚΟΠΟΥΛΟΥ

ΚΛΙΜΑΚΑ: 1:500

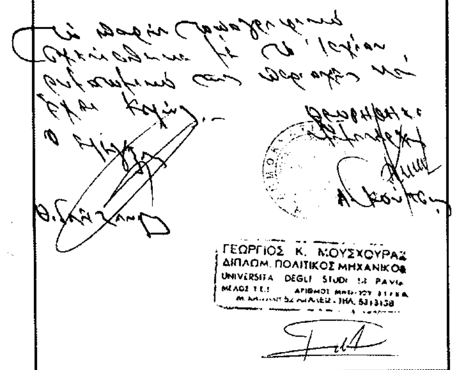

Αριθ. 29/45651/ΠΣΚ/1277/03 (3)

Τροποποίηση Ρυμοτομικού σχεδίου πόλεως στο Ο.Τ. 129 Α του Δήμου Ευόσμου Νομού Θεσσαλονίκης.

Ο ΝΟΜΑΡΧΗΣ ΘΕΣΣΑΛΟΝΙΚΗΣ

Έχοντας υπόψη:

1. Τις διατάξεις των άρθρων 152, 153 και 154 του Π.Δ. της 14/27.7.1999 «Κώδικας Βασικής Πολεοδομικής Νομοθεσίας», (ΦΕΚ 580/Δ) όπως ισχύουν.

2. Τις διατάξεις του άρθρου 29 του Ν. 2831/2000 «τροποποίηση των διατάξεων του Ν. 1577/1985 «Γενικός Οικοδομικός Κανονισμός» και άλλες πολεοδομικές διατάξεις» όπως αντικαταστάθηκαν με το άρθρο 10 του Ν. 3044/2002 «Μεταφορά Συντελεστή Δόμησης κ.λ.π.» (ΦΕΚ 197 Α)

3. Το Π.Δ. 30/1996 « Κώδικας Νομαρχιακής Αυτοδιοίκησης» (ΦΕΚ 21 Α) και ιδίως το άρθρο 63 για την αναπλήρωση των Νομαρχών.

4. Την υπ' αρ. 21/31.3.1995 απόφαση του Νομαρχιακού Συμβουλίου Θεσσαλονίκης «Οργανισμός Εσωτερικής Υπηρεσίας της Νομαρχιακής Αυτοδιοίκησης Θεσσαλονίκης» (ΦΕΚ 392/Β/11.4.1995) όπως ισχύει.

5. Την υπ' αριθμ. 10/6943/13.3.2003 απόφαση Νομάρχη Θεσσαλονίκης «Παροχή εξουσιοδότησης για υπογραφή εγγράφων με «ΕΝΤΟΛΗ ΝΟΜΑΡΧΗ» από τον βοηθό Νομάρχη Αβραμίδη Ευστάθιο».

6. Την με αριθμό 473/2003 απόφαση του Δημοτικού Συμβουλίου Ευόσμου.

7. Τις με αριθμό 59/2004 (συνεδρία 9η της 20.4.2004) και 81 (συνεδρία 12η της 1.6.2004) Πράξεις του Συμβουλίου Χωροταξίας Οικισμού και Περιβάλλοντος.

8. Τις διατάξεις του άρθρου 29Α του Ν. 1558/1985, όπως αυτό προστέθηκε με το άρθρο 27 του Ν. 2081/1992 (ΦΕΚ 154 Α) και την διαπίστωση ότι οι υπό έγκριση ρυθμίσεις δεν περιλαμβάνουν διατάξεις κανονιστικού χαρακτήρα συνεπαγόμενες δαπάνη σε βάρος του Κρατικού Προϋπολογισμού ή του Δήμου Ευόσμου, αποφασίζουμε:


1. Εγκρίνεται η τροποποίηση του ρυμοτομικού σχεδίου πόλεως Ευόσμου Νομού Θεσσαλονίκης με μείωση του προκηπίου από τέσσερα (4) μέτρα σε τρία (3) μέτρα στο ανατολικό πρόσωπο του Ο.Τ. 129 Α προς την οδό Παρνασσού, όπως απεικονίζεται στο διάγραμμα κλίμακας 1:500 που θεωρήθηκε από τον Προϊστάμενο της Δ/νσης πολεοδομίας Θεσσαλονίκης.

Η ισχύς της παρούσας να αρχίσει από την δημοσίευσή της.

Η απόφαση αυτή και το διάγραμμα που την συνοδεύει να δημοσιευθούν στην Εφημερίδα της Κυβερνήσεως.

Θεσσαλονίκη, 10 Ιουνίου 2004

Με εντολή Νομάρχη
Ο Βοηθός Νομάρχης
ΕΥΣΤΑΘΙΟΣ ΑΒΡΑΜΙΔΗΣ

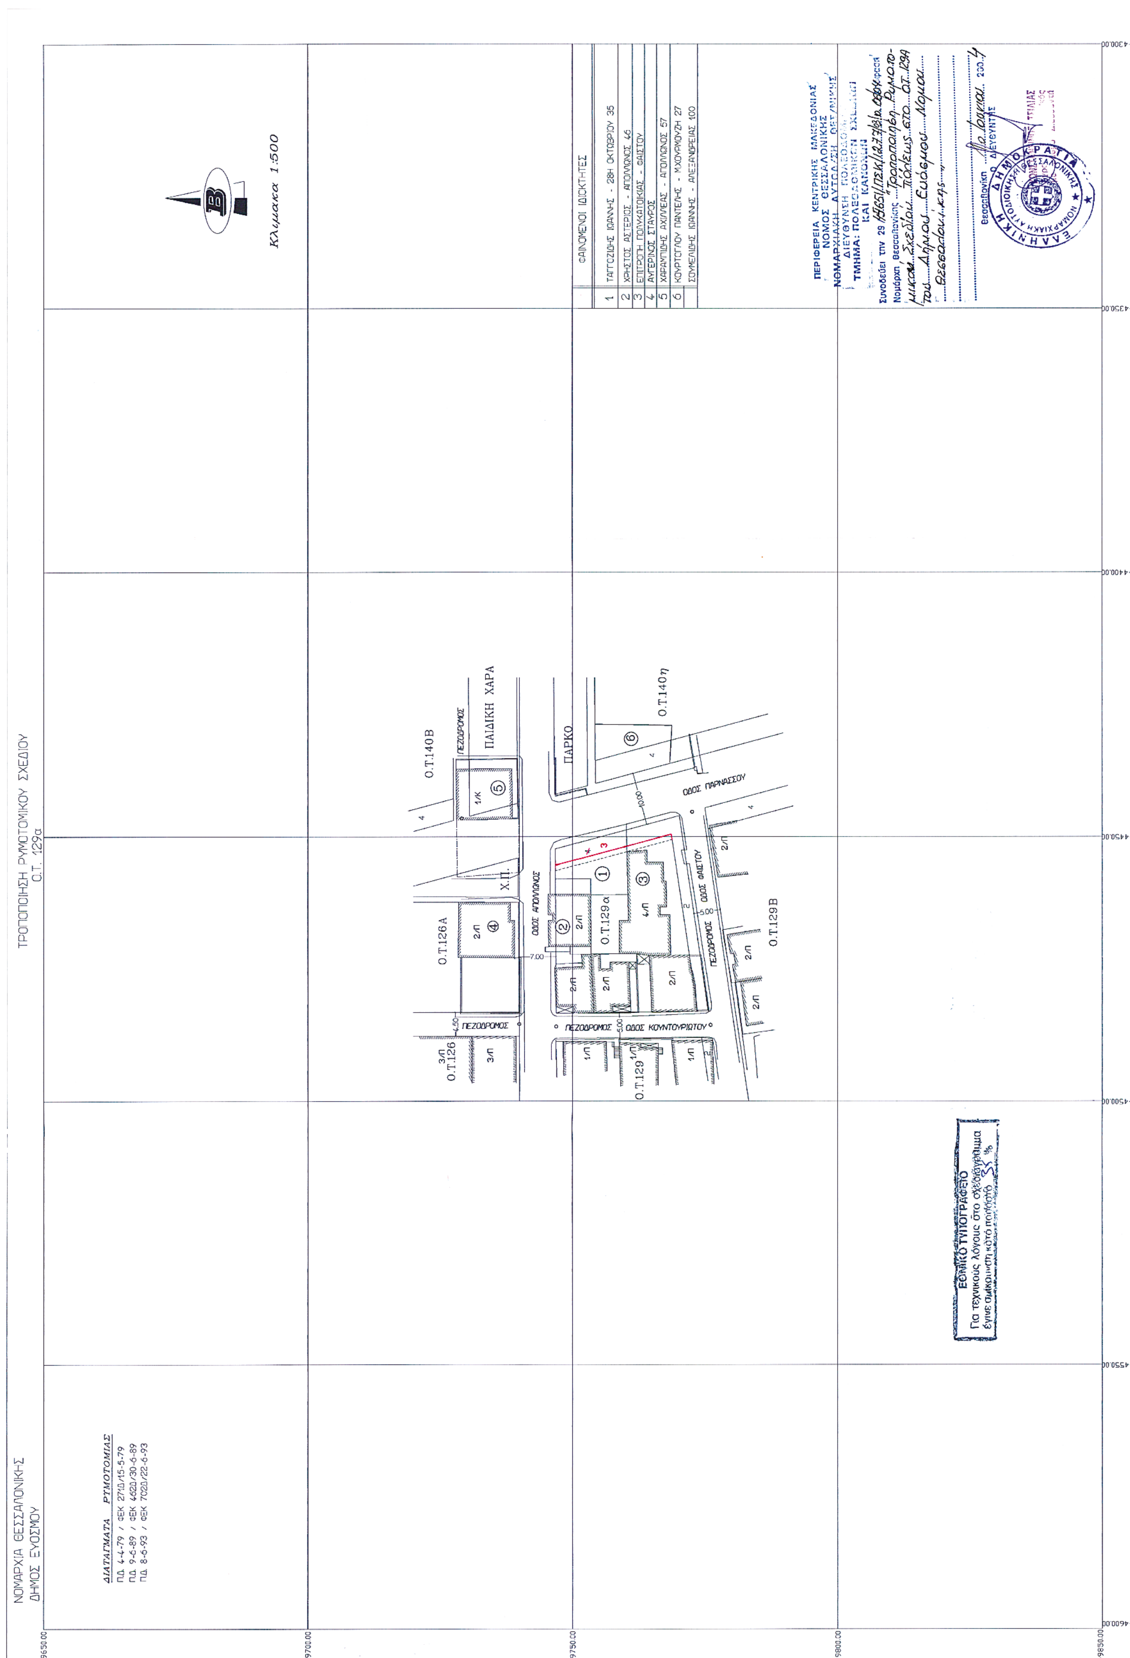
ΝΟΜΑΡΧΙΑ ΘΕΣΣΑΛΟΝΙΚΗΣ
ΔΗΜΟΣ ΕΥΟΣΜΟΥ
ΤΡΟΠΟΠΟΙΗΣΗ ΡΥΜΟΤΟΜΙΚΟΥ ΣΧΕΔΙΟΥ
Ο.Τ. 129α
Κλιμακα 1:500
ΦΑΙΝΟΜΕΝΟΙ ΙΔΙΟΚΤΗΤΕΣ
1 ΤΑΓΓΟΖΙΔΗΣ ΙΩΑΝΝΗΣ - 28Η ΟΚΤΩΒΡΙΟΥ 35
2 ΧΡΗΣΤΟΣ ΑΣΤΕΡΙΟΣ - ΑΠΟΛΛΩΝΟΣ 46
3 ΕΠΙΤΡΟΠΗ ΠΟΛΥΚΑΤΟΙΚΙΑΣ - ΦΑΙΣΤΟΥ
4 ΑΥΓΕΡΙΝΟΣ ΣΤΑΥΡΟΣ
5 ΧΑΡΑΜΠΙΔΗΣ ΑΧΙΛΛΕΑΣ - ΑΠΟΛΛΩΝΟΣ 57
6 ΚΟΥΡΤΟΓΛΟΥ ΠΑΝΤΕΛΗΣ - Μ.ΧΟΥΡΜΟΥΖΗ 27
ΣΟΥΜΕΛΙΔΗΣ ΙΩΑΝΝΗΣ - ΑΛΕΞΑΝΔΡΕΙΑΣ 100
ΔΙΑΤΑΓΜΑΤΑ ΡΥΜΟΤΟΜΙΑΣ
Π.Δ. 4-4-79 / ΦΕΚ 271Δ/15-5-79
Π.Δ. 9-6-89 / ΦΕΚ 462Δ/30-6-89
Π.Δ. 8-6-93 / ΦΕΚ 702Δ/22-6-93
Ο.Τ.140Β
Ο.Τ.140η
Ο.Τ.126Α
Ο.Τ.126
Ο.Τ.129α
Ο.Τ.129
Ο.Τ.129Β
ΠΑΙΔΙΚΗ ΧΑΡΑ
ΠΑΡΚΟ
ΟΔΟΣ ΠΑΡΝΑΣΣΟΥ
ΟΔΟΣ ΑΠΟΛΛΩΝΟΣ
ΟΔΟΣ ΦΑΙΣΤΟΥ
ΟΔΟΣ ΚΟΥΝΤΟΥΡΙΩΤΟΥ
ΠΕΖΟΔΡΟΜΟΣ
ΠΕΡΙΦΕΡΕΙΑ ΚΕΝΤΡΙΚΗΣ ΜΑΚΕΔΟΝΙΑΣ
ΝΟΜΟΣ ΘΕΣΣΑΛΟΝΙΚΗΣ
ΝΟΜΑΡΧΙΑΚΗ ΑΥΤΟΔ/ΣΗ ΘΕΣ/ΝΙΚΗΣ
ΔΙΕΥΘΥΝΣΗ ΠΟΛΕΟΔΟΜΙΑΣ
ΤΜΗΜΑ: ΠΟΛΕΟΔΟΜΙΚΩΝ ΣΧΕΔΙΩΝ ΚΑΙ ΚΑΝΟΝΩΝ
ΕΘΝΙΚΟ ΤΥΠΟΓΡΑΦΕΙΟ
Για τεχνικούς λόγους στο σχέδιο έγινε σμίκρυνση κατά ποσοστό 35%

ΕΘΝΙΚΟ ΤΥΠΟΓΡΑΦΕΙΟ

ΕΦΗΜΕΡΙΔΑ ΤΗΣ ΚΥΒΕΡΝΗΣΕΩΣ

ΚΑΠΟΔΙΣΤΡΙΟΥ 34 * ΑΘΗΝΑ 104 32 * FAX 210 52 21 004
ΗΛΕΚΤΡΟΝΙΚΗ ΔΙΕΥΘΥΝΣΗ: http: www.et.gr – e-mail: webmaster @ et.gr

Πληροφορίες Α.Ε. - Ε.Π.Ε. και λοιπών Φ.Ε.Κ.: 210 527 9000-4
Φωτοαντίγραφα παλαιών ΦΕΚ - ΒΙΒΛΙΟΘΗΚΗ - ΜΑΡΝΗ 8 - Τηλ. (210)8220885 - 8222924
Δωρεάν διάθεση τεύχους Προκηρύξεων ΑΣΕΠ αποκλειστικά από Μάρνη 8

ΠΕΡΙΦΕΡΕΙΑΚΑ ΓΡΑΦΕΙΑ ΠΩΛΗΣΗΣ Φ.Ε.Κ.

ΘΕΣΣΑΛΟΝΙΚΗ - Βασ. Όλγας 227	(2310) 423 956	**ΛΑΡΙΣΑ** - Διοικητήριο	(2410) 597449
ΠΕΙΡΑΙΑΣ - Ευριπίδου 63	(210) 413 5228	**ΚΕΡΚΥΡΑ** - Σαμαρά 13	(26610) 89 127
ΠΑΤΡΑ - Κορίνθου 327	(2610) 638 109		(26610) 89 105
	(2610) 638 110	**ΗΡΑΚΛΕΙΟ** - Πλ. Ελευθερίας 1	(2810) 396 409
ΙΩΑΝΝΙΝΑ - Διοικητήριο	(26510) 87215	**ΛΕΣΒΟΣ** - Πλ.Κωνσταντινουπόλεως	(22510) 46 888
ΚΟΜΟΤΗΝΗ - Δημοκρατίας 1	(25310) 22 858		(22510) 47 533

ΤΙΜΗ ΠΩΛΗΣΗΣ ΦΥΛΛΩΝ ΕΦΗΜΕΡΙΔΟΣ ΤΗΣ ΚΥΒΕΡΝΗΣΕΩΣ

Σε έντυπη μορφή:
- Για τα ΦΕΚ από 1 μέχρι 16 σελίδες σε 1 euro, προσαυξανόμενη κατά 0,20 euro για κάθε επιπλέον οκτασέλιδο ή μέρος αυτού.
- Για τα φωτοαντίγραφα ΦΕΚ σε 0,15 euro ανά σελίδα.

Σε μορφή CD:

Τεύχος	Περίοδος	EURO	Τεύχος	Περίοδος	EURO
Α΄	Ετήσιο	150	Αναπτυξιακών Πράξεων	Ετήσιο	50
Α	3μηνιαίο	40	Ν.Π.Δ.Δ.	Ετήσιο	50
Α΄	Μηνιαίο	15	Παράρτημα	Ετήσιο	50
Β'	Ετήσιο	300	Εμπορικής και Βιομηχανικής Ιδιοκτησίας	Ετήσιο	100
Β΄	3μηνιαίο	80	Ανωτάτου Ειδικού Δικαστηρίου	Ετήσιο	5
Β΄	Μηνιαίο	30	Διακηρύξεων Δημοσίων Συμβάσεων	Ετήσιο	200
Γ	Ετήσιο	50	Διακηρύξεων Δημοσίων Συμβάσεων	Εβδομαδιαίο	5
Δ΄	Ετήσιο	220	Α.Ε. & Ε.Π.Ε	Μηνιαίο	100
Δ΄	3μηνιαίο	60			

- Η τιμή πώλησης μεμονωμένων Φ.Ε.Κ. ειδικού ενδιαφέροντος σε μορφή cd-rom και μέχρι 100 σελίδες σε 5 euro προσαυξανόμενη κατά 1 euro ανά 50 σελίδες.
- Η τιμή πώλησης σε μορφή cd- rom δημοσιευμάτων μιας εταιρείας στο τεύχος Α.Ε. και Ε.Π.Ε. σε 5 euro ανά έτος.

Τα παραπάνω cd-rom διατίθενται ύστερα από σχετική παραγγελία και αφορούν Φ.Ε.Κ. που έχουν δημοσιευτεί μετά από το έτος1994.

ΠΑΡΑΓΓΕΛΙΑ ΚΑΙ ΑΠΟΣΤΟΛΗ Φ.Ε.Κ. : τηλεφωνικά : 210- 9472555 , fax :210- 9472556 internet : http://www.et.gr .

ΕΤΗΣΙΕΣ ΣΥΝΔΡΟΜΕΣ Φ.Ε.Κ.

	Σε έντυπη μορφή	Από το Internet
Α΄ (Νόμοι, Π.Δ., Συμβάσεις κτλ.)	225 €	190 €
Β΄ (Υπουργικές αποφάσεις κτλ.)	320 €	225 €
Γ΄ (Διορισμοί, απολύσεις κτλ. Δημ. Υπαλλήλων)	65 €	ΔΩΡΕΑΝ
Δ΄ (Απαλλοτριώσεις, πολεοδομία κτλ.)	320 €	160 €
Αναπτυξιακών Πράξεων και Συμβάσεων (Τ.Α.Π.Σ.)	160 €	95 €
Ν.Π.Δ.Δ. (Διορισμοί κτλ. προσωπικού Ν.Π.Δ.Δ.)	65 €	ΔΩΡΕΑΝ
Παράρτημα (Προκηρύξεις θέσεων ΔΕΠ κτλ.)	33 €	ΔΩΡΕΑΝ
Δελτίο Εμπορικής και Βιομ/κής Ιδιοκτησίας (Δ.Ε.Β.Ι.)	65 €	33 €
Ανωτάτου Ειδικού Δικαστηρίου (Α.Ε.Δ.)	10 €	ΔΩΡΕΑΝ
Ανωνύμων Εταιρειών & Ε.Π.Ε.	2.250 €	645 €
Διακηρύξεων Δημοσίων Συμβάσεων (Δ.Δ.Σ.)	225 €	95 €
Πρώτο (Α΄), Δεύτερο (Β΄) και Τέταρτο (Δ΄)	–	450 €

Για την παροχή δικαιώματος ηλεκτρονικής πρόσβασης σε Φ.Ε.Κ. προηγούμενων ετών, η τιμή προσαυξάνεται πέραν του ποσού της ετήσιας συνδρομής έτους 2004, κατά 25 euro ανά έτος παλαιότητας και ανά τεύχος.

* Οι συνδρομές του εσωτερικού προπληρώνονται στις ΔΟΥ (το ποσό συνδρομής καταβάλλεται στον κωδικό αριθμό εσόδων ΚΑΕ 2531 και το ποσό υπέρ ΤΑΠΕΤ (5% του ποσού της συνδρομής) στον κωδικό αριθμό εσόδων ΚΑΕ 3512).Το πρωτότυπο αποδεικτικό είσπραξης (διπλότυπο) θα πρέπει να αποστέλλεται ή να κατατίθεται στην αρμόδια Υπηρεσία του Εθνικού Τυπογραφείου.
* Η πληρωμή του υπέρ ΤΑΠΕΤ ποσοστού που αντιστοιχεί σε συνδρομές, εισπράττεται και από τις ΔΟΥ.
* Οι συνδρομητές του εξωτερικού έχουν τη δυνατότητα λήψης των δημοσιευμάτων μέσω internet, με την καταβολή των αντίστοιχων ποσών συνδρομής και ΤΑΠΕΤ .
* Οι Νομαρχιακές Αυτοδιοικήσεις, οι Δήμοι, οι Κοινότητες ως και οι επιχειρήσεις αυτών πληρώνουν το μισό χρηματικό ποσό της συνδρομής και ολόκληρο το ποσό υπέρ του ΤΑΠΕΤ.
* Η συνδρομή ισχύει για ένα ημερολογιακό έτος. Δεν εγγράφονται συνδρομητές για μικρότερο χρονικό διάστημα.
* Η εγγραφή ή ανανέωση της συνδρομής πραγματοποιείται το αργότερο μέχρι την 31ην Δεκεμβρίου κάθε έτους.
* Αντίγραφα διπλοτύπων, ταχυδρομικές επιταγές και χρηματικά γραμμάτια δεν γίνονται δεκτά.

Οι υπηρεσίες εξυπηρέτησης των πολιτών λειτουργούν καθημερινά από 08.00΄ έως 13.00΄

ΑΠΟ ΤΟ ΕΘΝΙΚΟ ΤΥΠΟΓΡΑΦΕΙΟ